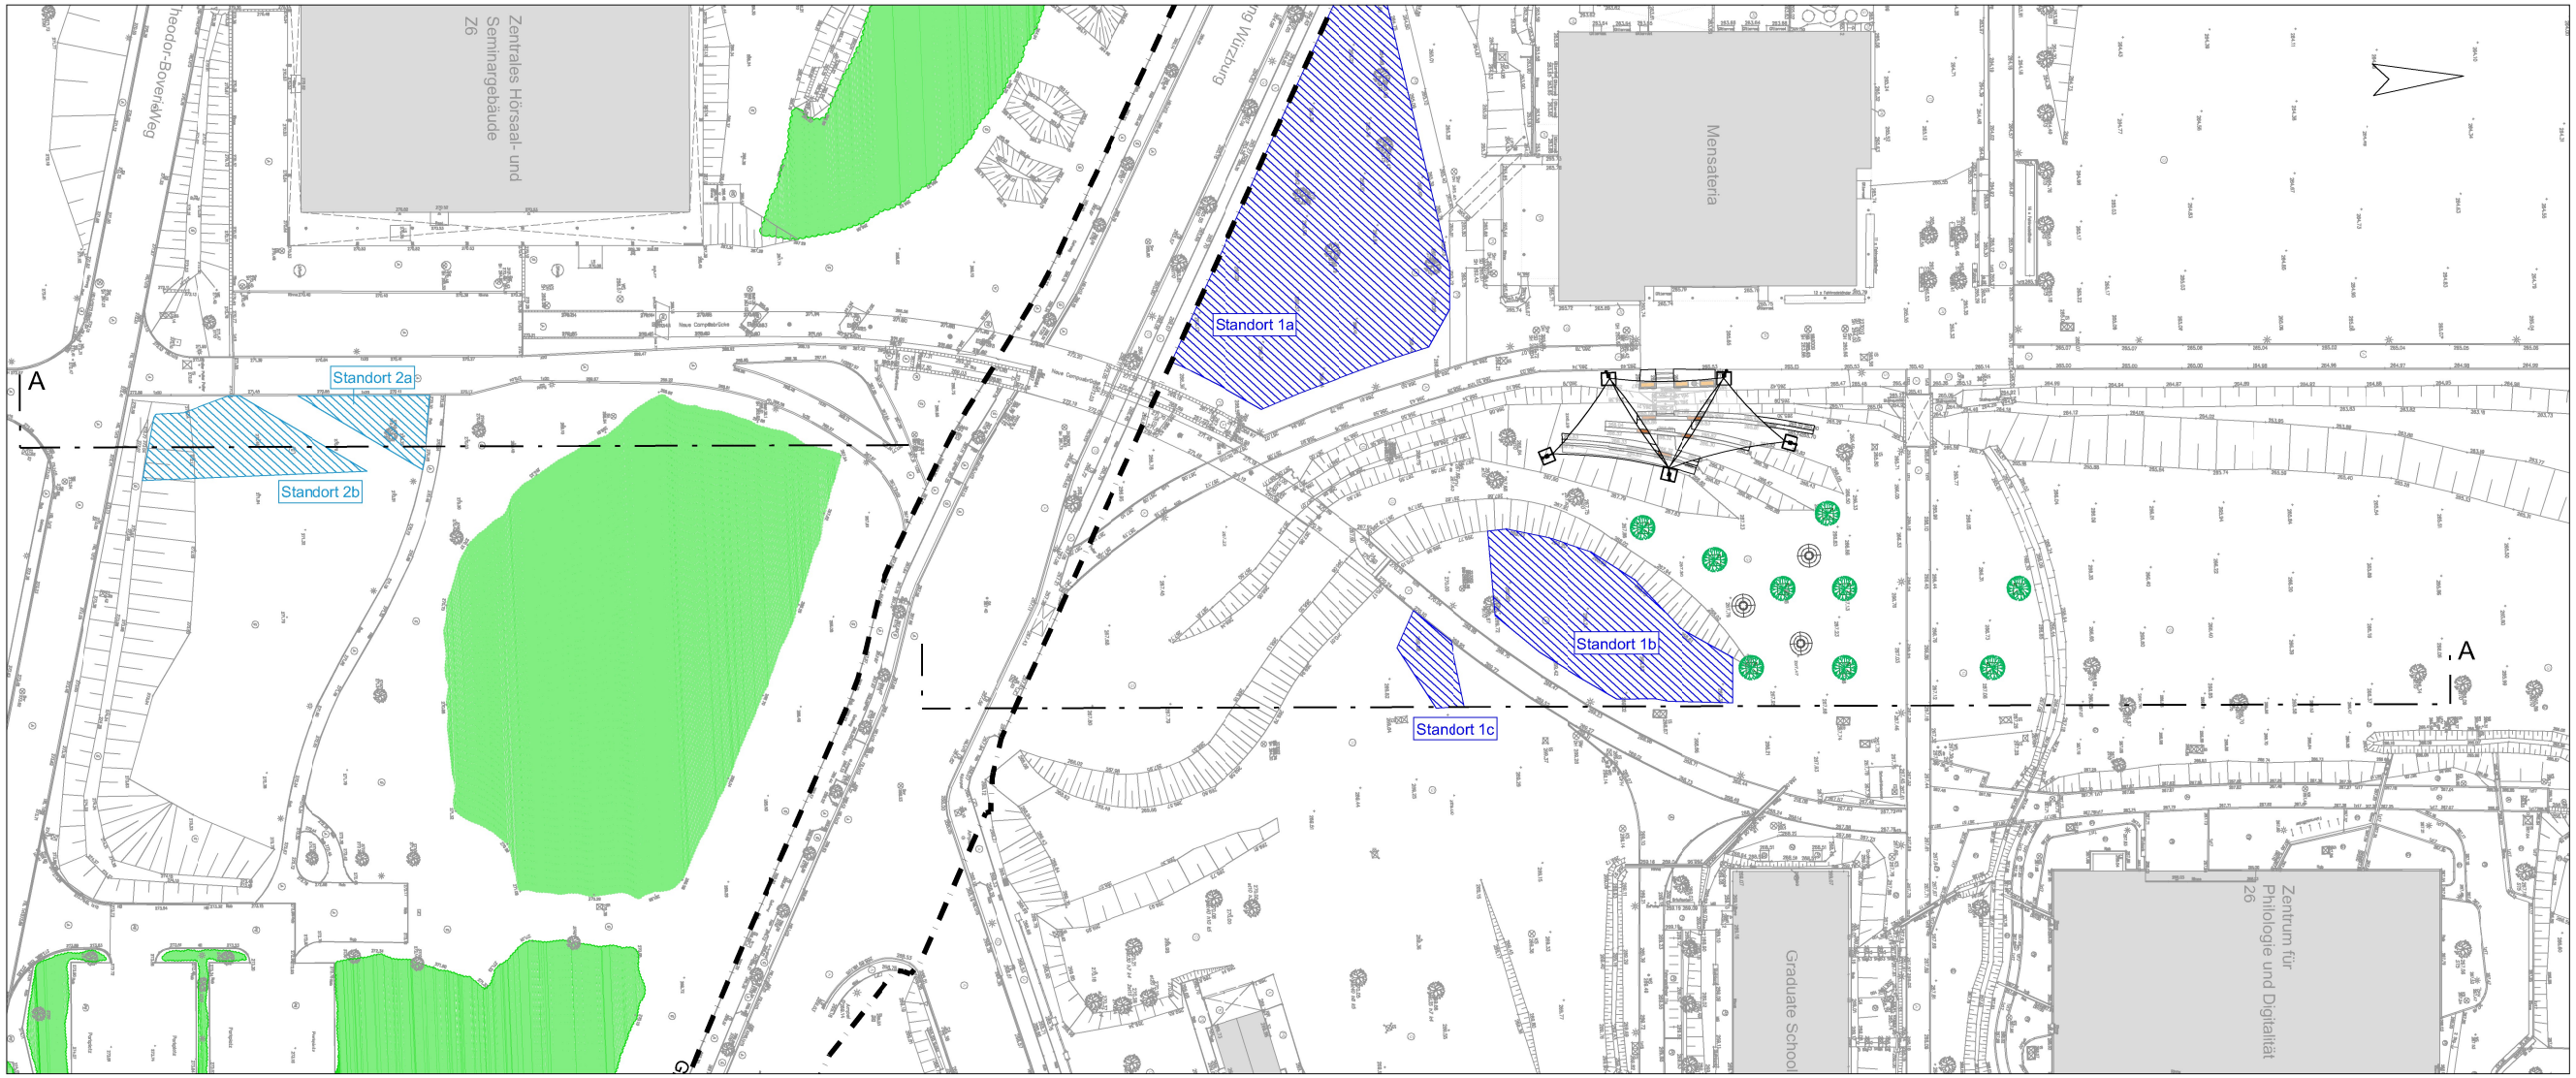

Ausschnitt Lageplan
M. 1: 1000

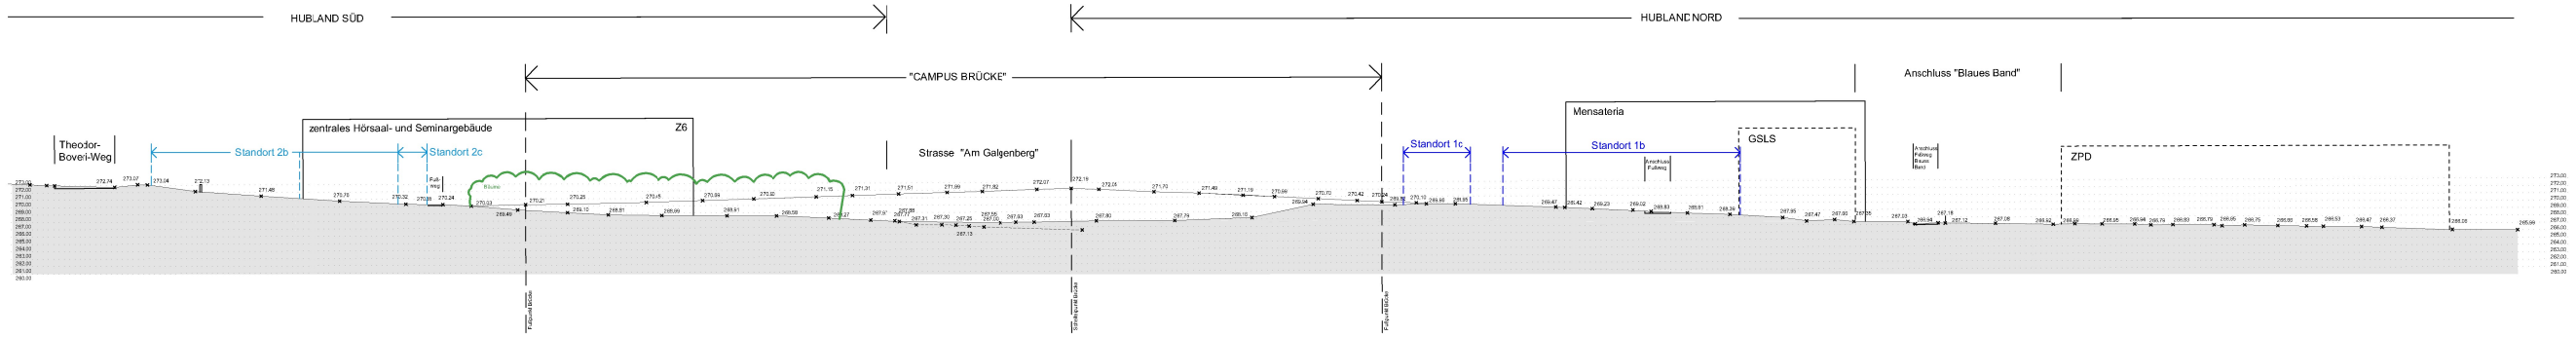

Schematsicher Geländeschnitt A - A, Standorte 2a/b, 1b/c
M. 1: 1000

FREISTAAT BAYERN
STAATLICHES BAUAMT WÜRZBURG

WEISSENBURGSTRASSE 6, 97082 WÜRZBURG, TEL 0931 / 392-00, FAX 0931 / 392-2777, E-MAIL poststelle@stbawue.bayern.de

PROJEKTBEZEICHNUNG	MASSN.-NR	KAP./TITEL	STAND
Campus Hubland	00000X0000	0000/00000	25.11.24
	GEZ.VON	GEZ. AM	PLOTDATUM
	LU106	25.11.24	15.12.24
PLANINHALT	DATEI		MASSTAB
Schematische Geländeschnitte 1	6_UniHu_Geländeschnitte		1 : 1000
	PL.-NR./IND.		P1_HU_F_GS_01 / -