



Ausschnitt Lageplan
M. 1: 1000

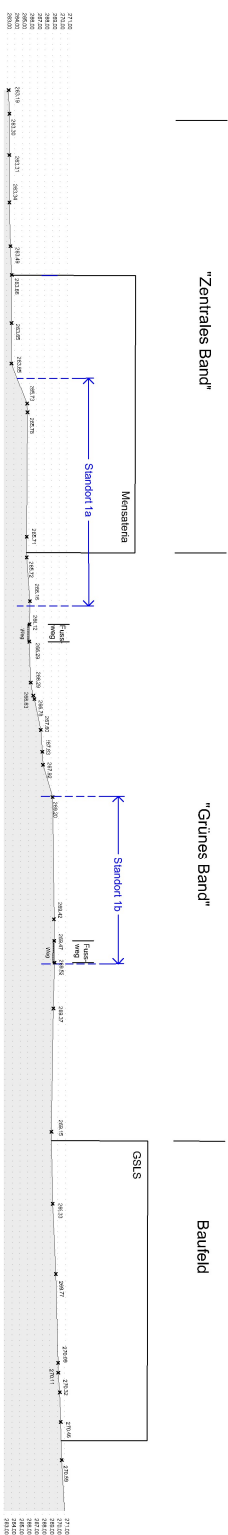

Schematischer Höhenschnitt B - B, Standort 1a/ 1b
M. 1: 1000

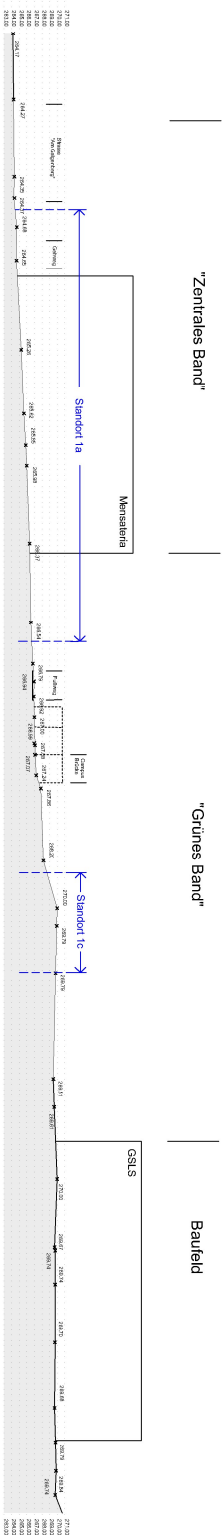

Schematischer Höhenschnitt C - C, Standort 1a/ 1c
M. 1: 1000

FREISTAAT BAYERN			
STAATLICHES BAUAMT WÜRZBURG			
WEISSENBURGSTRASSE 6, 97082 WÜRZBURG, TEL 0931 / 392-00, FAX 0931 / 392-2777, E-MAIL poststelle@stbauwue.bayern.de			
PROJEKTBEZEICHNUNG		MASSN.-NR	STAND
Campus Hubland		00000X0000	0000/0000
PLANINHALT		GEZ.VON	GEZ. AM
Schematische Geländeschnitte 2		LU106	25.11.24
DATEI		6_UntHu_Geländeschnitte	MASSSTAB
P.-NR./IND.		P1_HU_F_GS_02/-	1 : 1000

