


Ausschnitt Lageplan  
M. 1: 1000

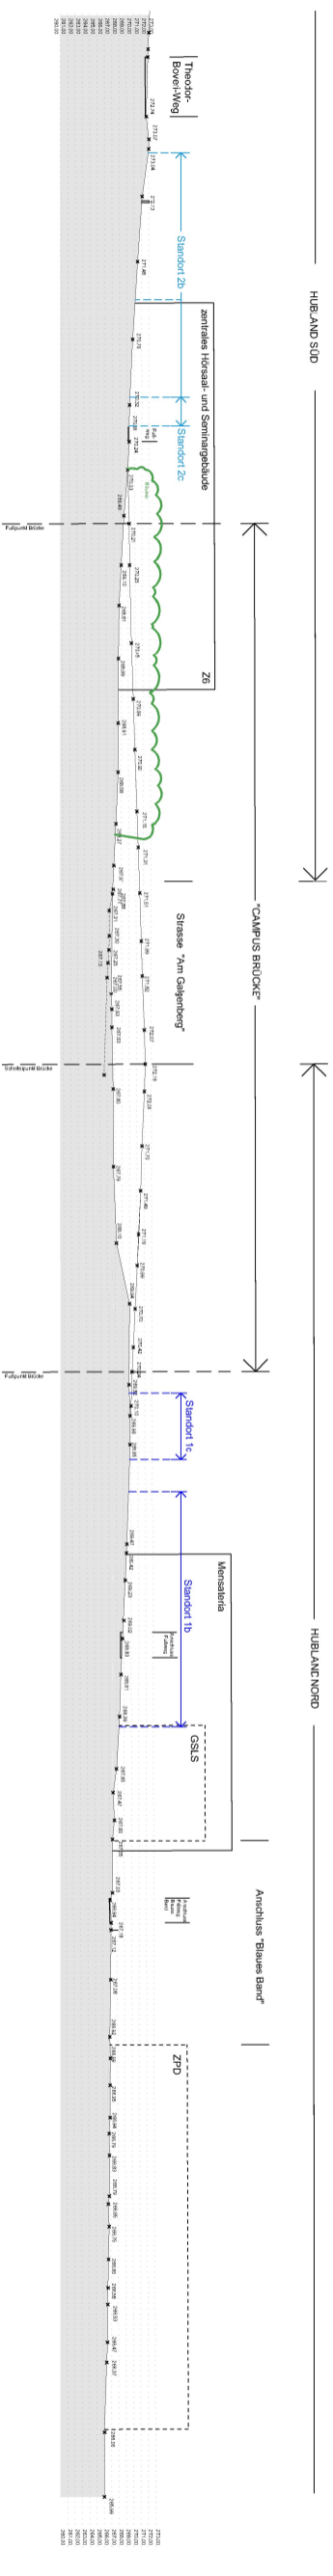

Schematischer Geländeschnitt A - A, Standorte 2a/b, 1b/c  
M. 1: 1000

<b>FREISTAAT BAYERN</b> <b>STAATLICHES BAUAMT WÜRZBURG</b> WEISSENBURGSTRASSE 6, 97082 WÜRZBURG, TEL. 0931 / 392-00, FAX 0931 / 392-2777, E-MAIL <a href="mailto:poststelle@stbauwue.bayern.de">poststelle@stbauwue.bayern.de</a>			
PROJEKTBEZEICHNUNG <b>Campus Hubland</b>			
PLANINHALT <b>Schematische Geländeschnitte 1</b>			
MASSN.-NR	KAP./TITEL	STAND	
00000X0000	0000/00000	25.11.24	
GEZ.VON	GEZ. AM	PLOTDATUM	
LU106	25.11.24	15.12.24	
DATEI	MASSSTAB		
6_UntHu_Geländeschnitte	1 : 1000		
P.-NR./IND.	P1_HU_F_GS_01/-		

