


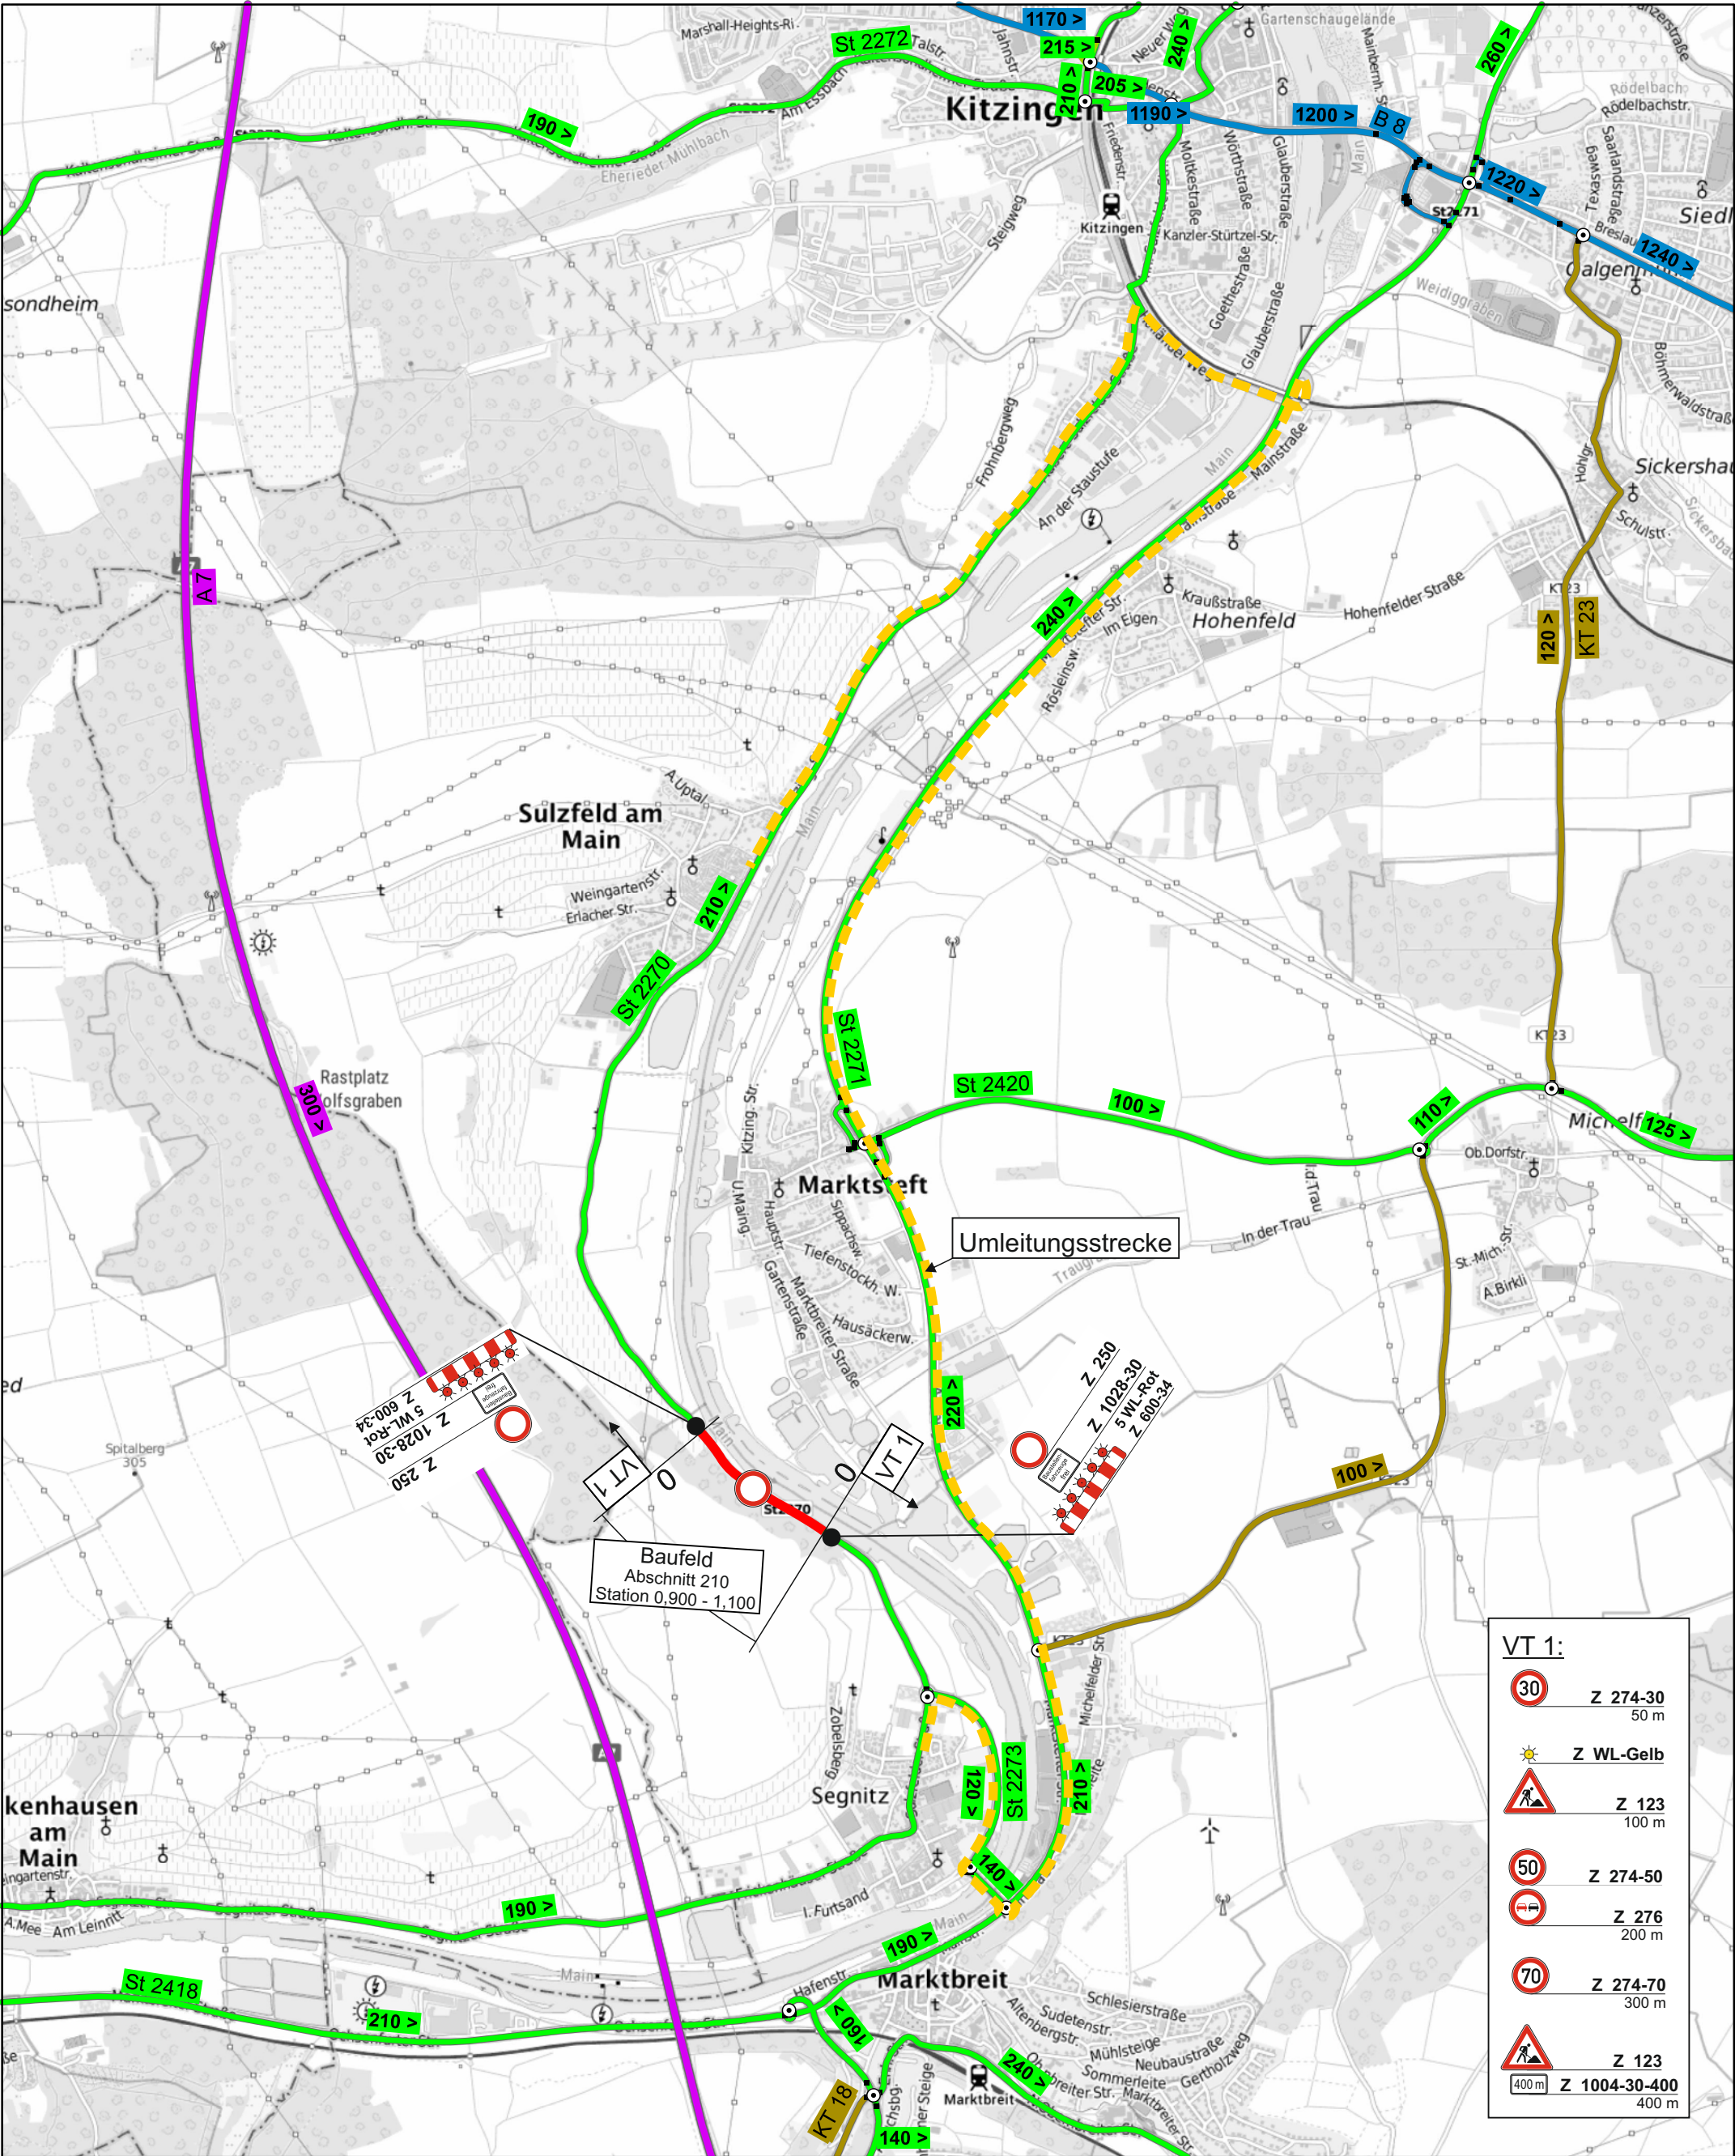

Datenquellen

**Bayerisches
Straßeninformationssystem**
Intranet: <https://baysis.bybn.de>
Internet: www.baysis.bayern.de

Geodaten:
© Bayerisches Straßeninformationssystem (BAYSIS)
© Bundesamt für Kartographie und Geodäsie 2019,
Datenquellen: http://sgx.geodatenzentrum.de/web_public/Datenquellen_TopPlus_Open.pdf

Datenauszug

Ersteller: Thomas Endres/Claudia Koch
Erstellungsdatum: 23.09.2020


Erstellt für Maßstab 1:25.000



St 2270, Frickenhausen a. Main - Kitzingen
Segnitz - Sulzfeld, Sanierung Fahrbahnschäden
Abschnitt 210, Station 0,900 - 1,100

Übersichtskarte

Anlage zur verkehrsrechtlichen Anordnung
vom mit dem AZ.: S3200-4334.4-xxxxx

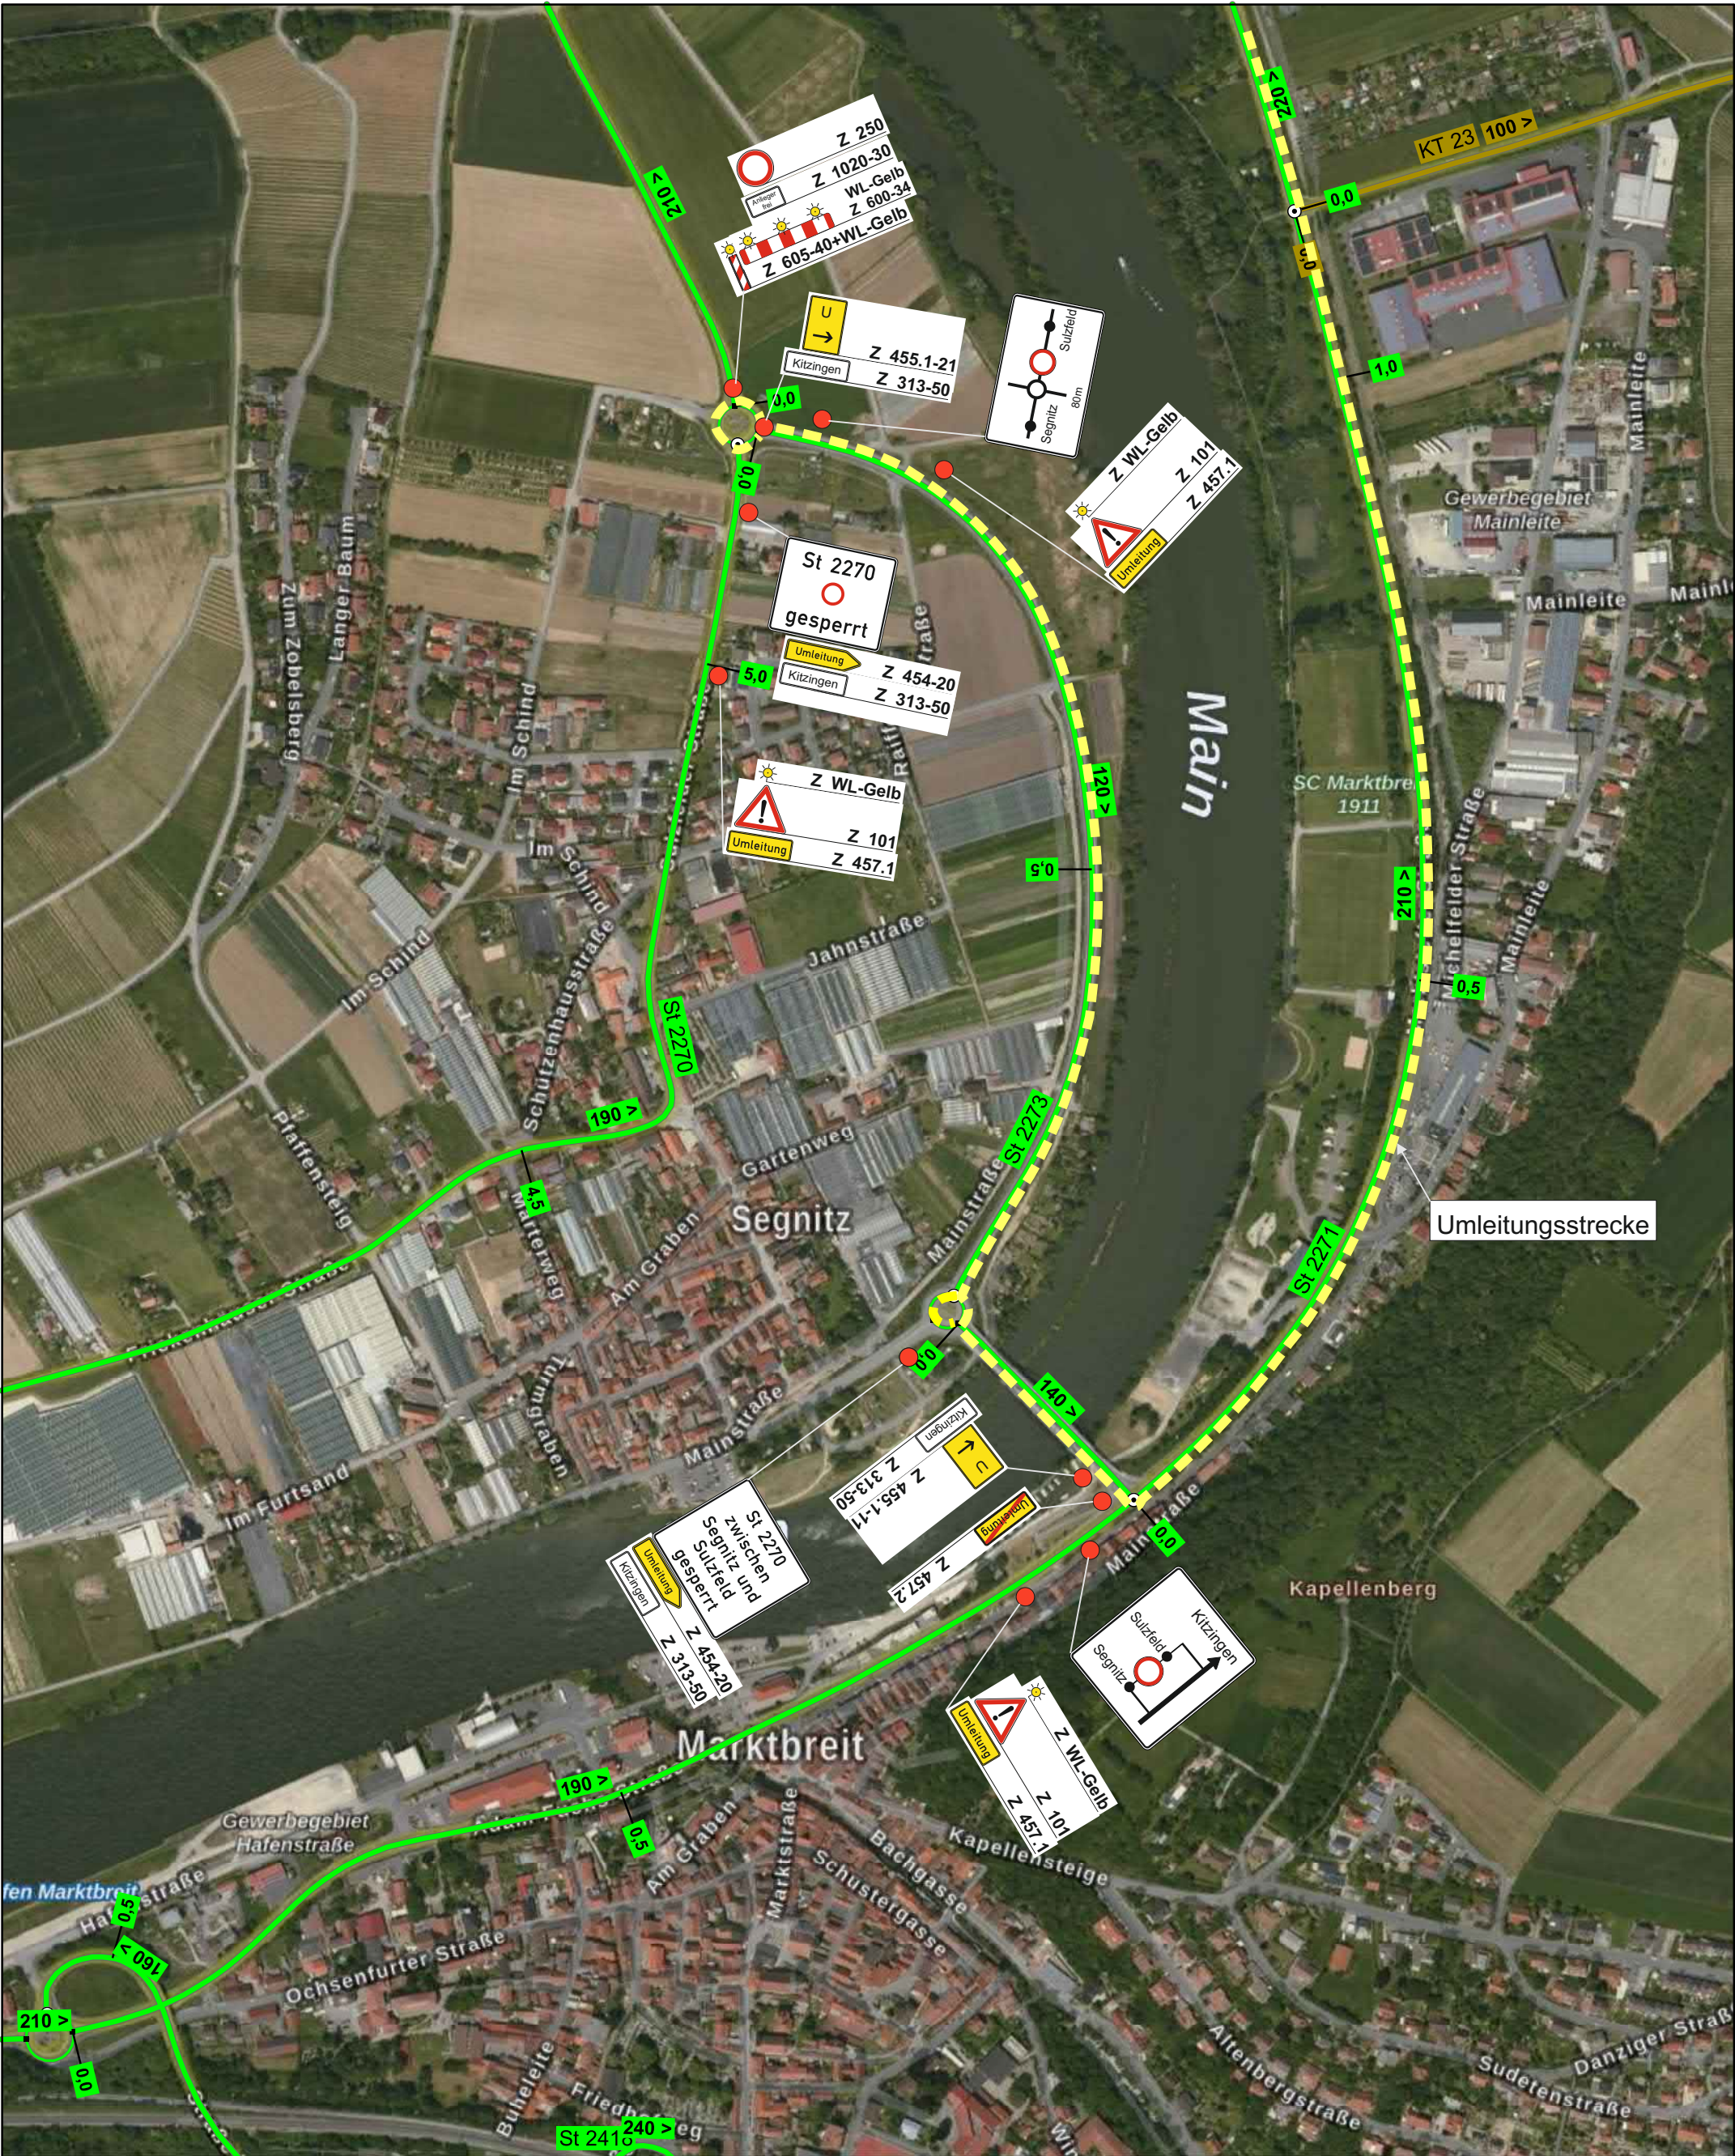

Datenquellen



**Bayerisches
Straßeninformationssystem**
Intranet: <https://baysis.bybn.de>
Internet: www.baysis.bayern.de

Geodaten:

© Bayerisches Straßeninformationssystem (BAYSIS)
© Datenquellen: Bayerische Vermessungsverwaltung,
Planet Observer
© Datenquellen: Bayerische Vermessungsverwaltung,
GeoBasis-DE / BKG 2018 (Daten verändert)

Datenauszug

Ersteller: Claudia Koch (bwue-KochClau)
Erstellungsdatum: 23.09.2020

Erstellt für Maßstab 1:5.000

0 0,25 Kilometer



St 2270, Frickenhausen a. Main - Kitzingen

Segnitz - Sulzfeld, Sanierung Fahrbahnschäden
Abschnitt 210, Station 0,900 - 1,100

Verkehrszeichenplan 1, Segnitz

Anlage zur verkehrsrechtlichen Anordnung
vom mit dem AZ.: S3200-4334.4-xxxxx



Datenquellen

**Bayerisches
Straßeninformationssystem**
Intranet: <https://baysis.bybn.de>
Internet: www.baysis.bayern.de

Geodaten:
© Bayerisches Straßeninformationssystem (BAYSIS)
© Datenquellen: Bayerische Vermessungsverwaltung,
Planet Observer
© Datenquellen: Bayerische Vermessungsverwaltung,
GeoBasis-DE / BKG 2018 (Daten verändert)

Datenauszug

Ersteller: Thomas Endres / Claudia Koch
Erstellungsdatum: 23.09.2020

Erstellt für Maßstab 1:5.000

0 0,25 Kilometer



St 2270, Frickenhausen a. Main - Kitzingen

Segnitz - Sulzfeld, Sanierung Fahrbahnschäden
Abschnitt 210, Station 0,900 - 1,100

Verkehrszeichenplan 2, Sulzfeld

Anlage zur verkehrsrechtlichen Anordnung
vom mit dem AZ.: S3200-4334.4-xxxxx



Datenquellen

**Bayerisches
Straßeninformationssystem**
Intranet: <https://baysis.bybn.de>
Internet: www.baysis.bayern.de

Geodaten:
© Bayerisches Straßeninformationssystem (BAYSIS)
© Datenquellen: Bayerische Vermessungsverwaltung,
Planet Observer
© Datenquellen: Bayerische Vermessungsverwaltung,
GeoBasis-DE / BKG 2018 (Daten verändert)

Datenauszug

Ersteller: Thomas Endres / Claudia Koch
Erstellungsdatum: 24.09.2020

Erstellt für Maßstab 1:5.000

0 0,25 Kilometer



St 2270, Frickenhausen a. Main - Kitzingen

Segnitz - Sulzfeld, Sanierung Fahrbahnschäden
Abschnitt 210, Station 0,900 - 1,100

Verkehrszeichenplan 3, Kitzingen

Anlage zur verkehrsrechtlichen Anordnung
vom mit dem AZ.: S3200-4334.4-xxxxx