


# Bauphase 1: Vollsperrung

I	II	III	X	Y	Z
U →	U ←	U ↑	U →	U ←	U ↑
Schwarzach	Schwarzach	Schwarzach	Dettelbach	Dettelbach	Dettelbach

**St 2450**  
zwischen  
OST Dettelbach  
u. Schwarzenau  
gesperrt

Keine Beschilderung  
erforderlich

Baustrecke  
Vollsperrung

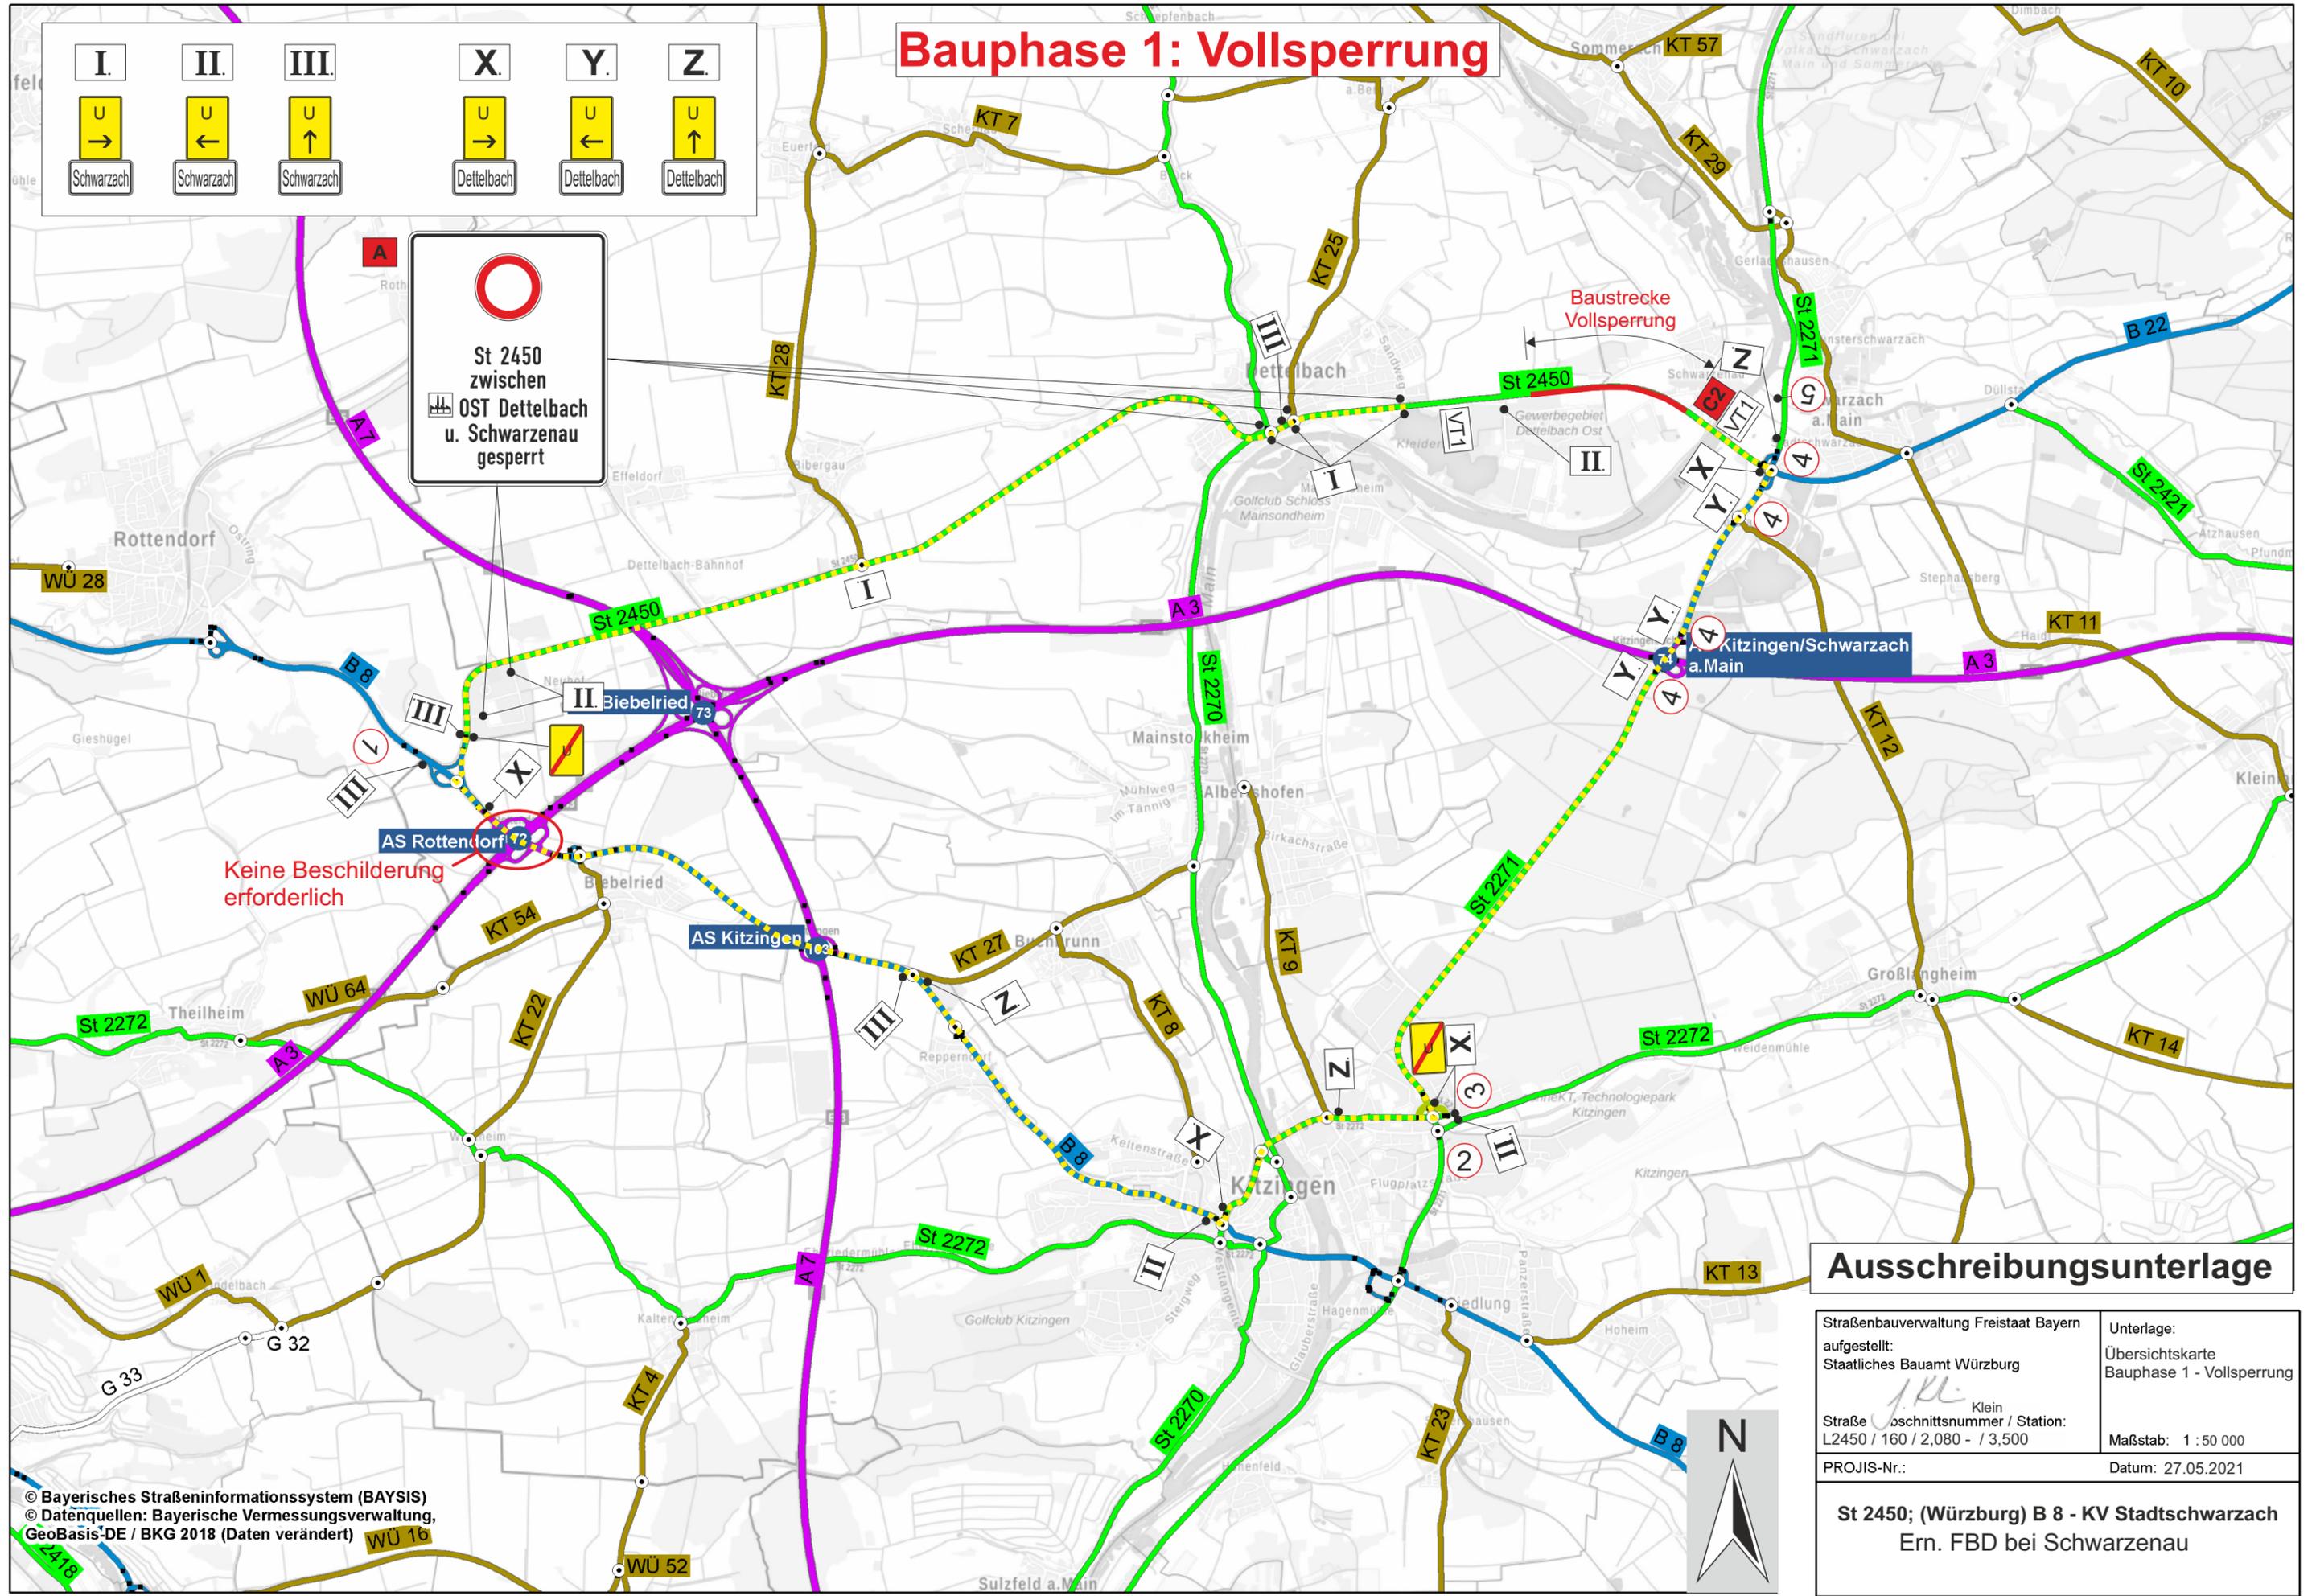

## Ausschreibungsunterlage

Straßenbauverwaltung Freistaat Bayern aufgestellt: Staatliches Bauamt Würzburg	Unterlage: Übersichtskarte Bauphase 1 - Vollsperrung
Straße <i>Klein</i> Abschnittsnummer / Station: L2450 / 160 / 2,080 - / 3,500	Maßstab: 1 : 50 000
PROJIS-Nr.:	Datum: 27.05.2021

**St 2450; (Würzburg) B 8 - KV Stadtschwarzach**  
Ern. FBD bei Schwarzenau

© Bayerisches Straßeninformationssystem (BAYSIS)  
© Datenquellen: Bayerische Vermessungsverwaltung,  
GeoBasis-DE / BKG 2018 (Daten verändert)

