

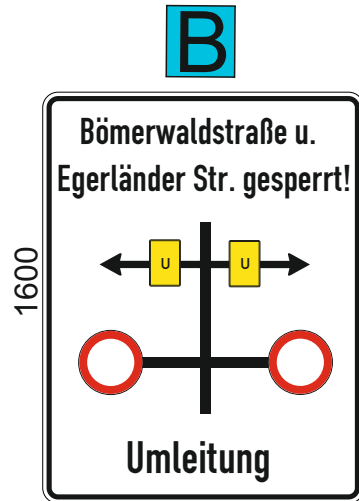


Bauabschnitt 1

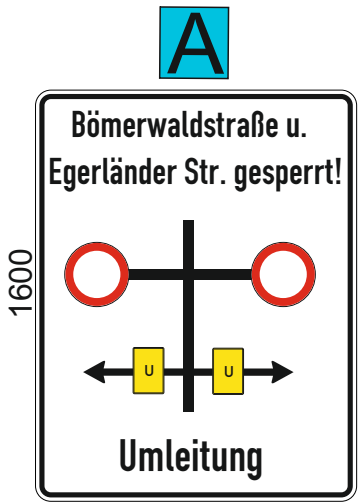

 VESTRA VERKEHRSSICHERUNG		VESTRA Verkehrssicherung GmbH Gregor-Str. 6 Telefon: 09732 901500 97762 Hammelburg Telefax: 09732 901501 Email: info@vestra-verkehrssicherung.de VZ-Plan: nicht zur Veröffentlichung bestimmt	
Staatliches Bauamt Kroatengasse 4-8 97070 Würzburg Umbau Lichtsignalanlagen Königsberger Str./Texasweg 97318 Kitzingen	Übersicht		
	Name	Kolb	Datum 23.06.26
	Gezeichnet	Froika	24.06.26
	Bearbeitet	Kolb	08.07.26
	Geprüft		
Müllstadt: ohne		Nicht zur Veröffentlichung bestimmt	
 Die stationäre Beschilderung ist an die Baustellenverkehrs-führung anzupassen bzw. blickdicht zu verhüllen oder mit mobilen Auskreuzvorrichtungen außer Kraft zu setzen !			

Bauabschnitt 1

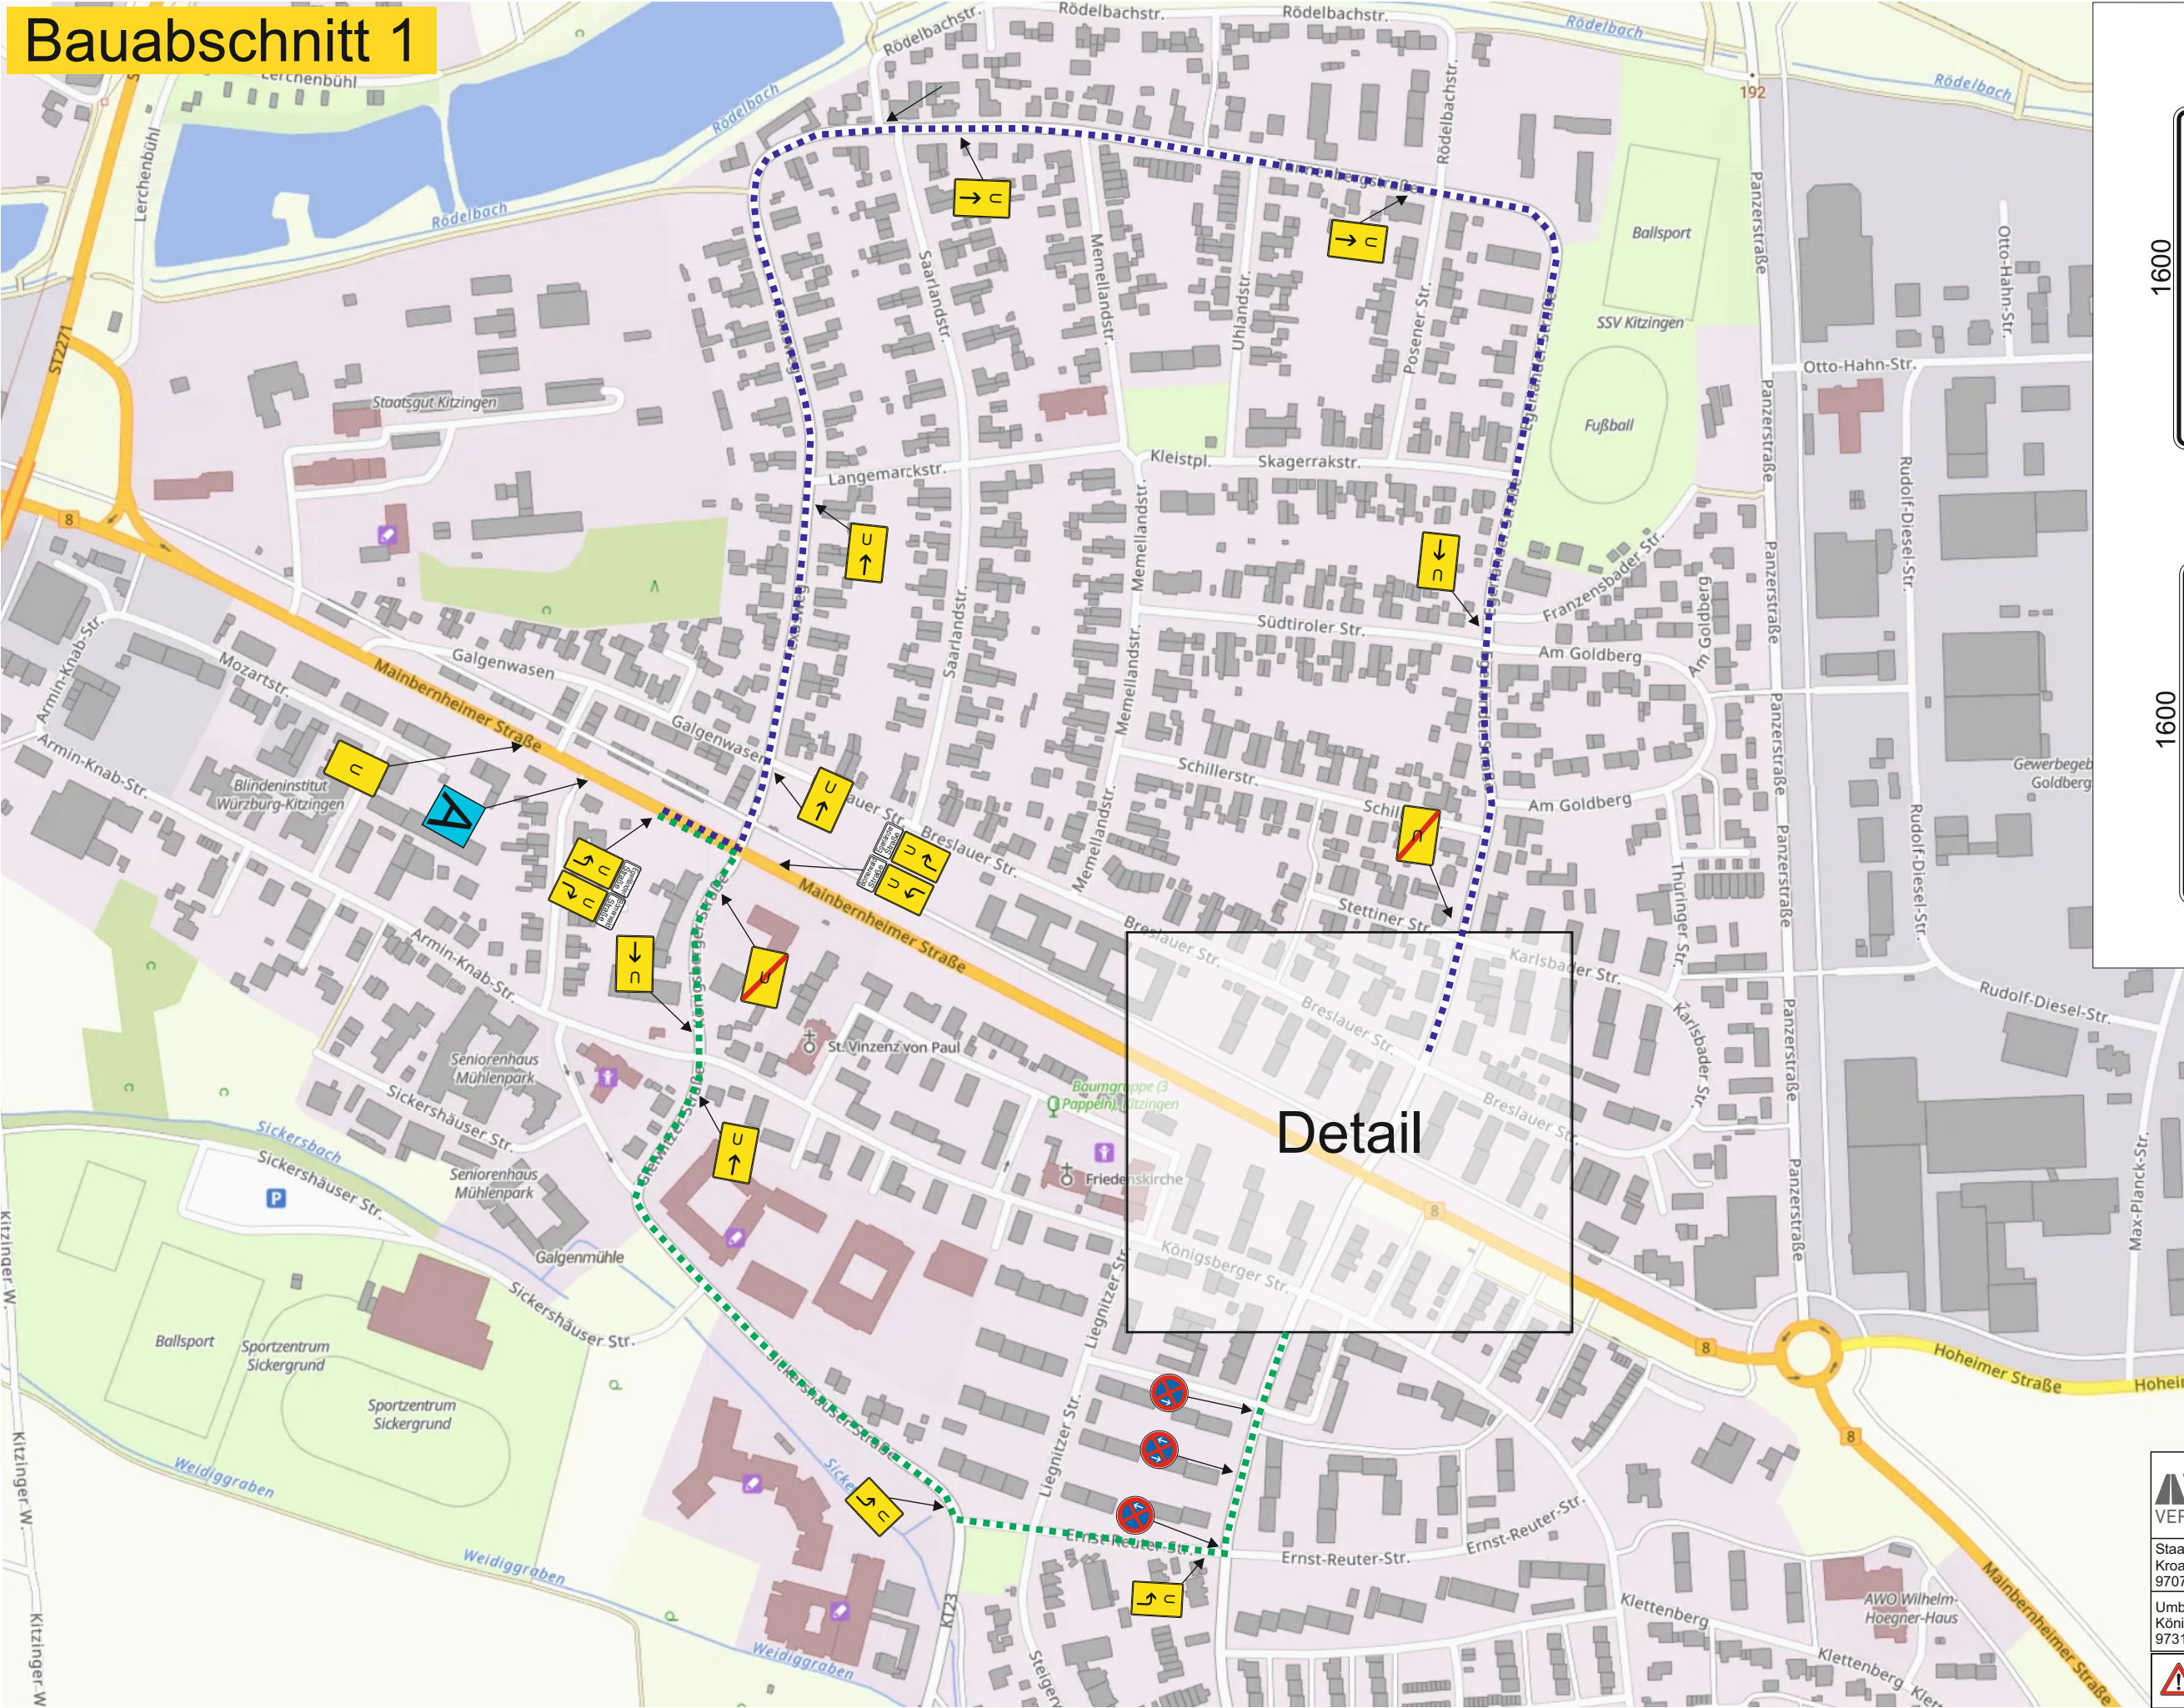