



Bauabschnitt 2

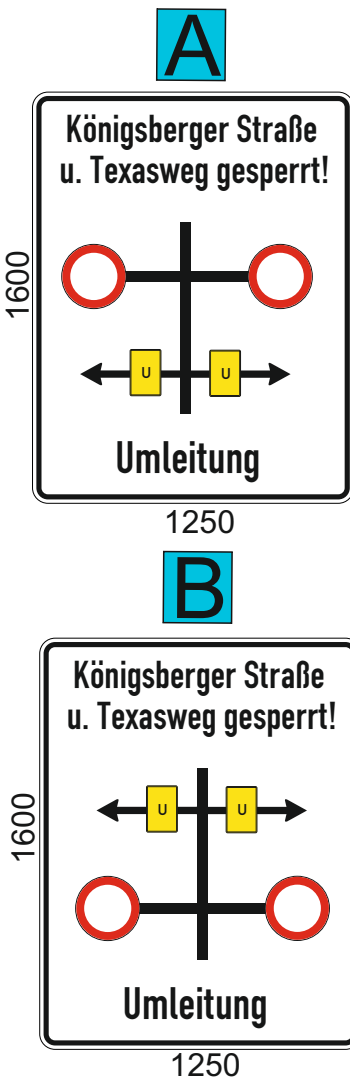

VESTRA VERKEHRSSICHERUNG		VESTRA Verkehrssicherung GmbH Gregor-Str. 6 97762 Hammelburg Email: info@vestra-verkehrssicherung.de VZ-Plan: nicht zur Veröffentlichung bestimmt	
Staatliches Bauamt Kroatengasse 4-8 97070 Würzburg		Übersicht	
Umbau Lichtsignalanlagen Königsberger Str./Texasweg 97318 Kitzingen		Name	Datum
		Gezeichnet: Kolb	22.06.26
		Bearbeitet: Fiolka	24.06.26
		Kolb	08.07.26
		Geprüft: ohne	Nicht zur Veröffentlichung bestimmt
		Die stationäre Beschilderung ist an die Baustellenverkehrs-führung anzupassen bzw. blickdicht zu verhüllen oder mit mobilen Auskreuzvorrichtungen außer Kraft zu setzen!	

Bauabschnitt 2

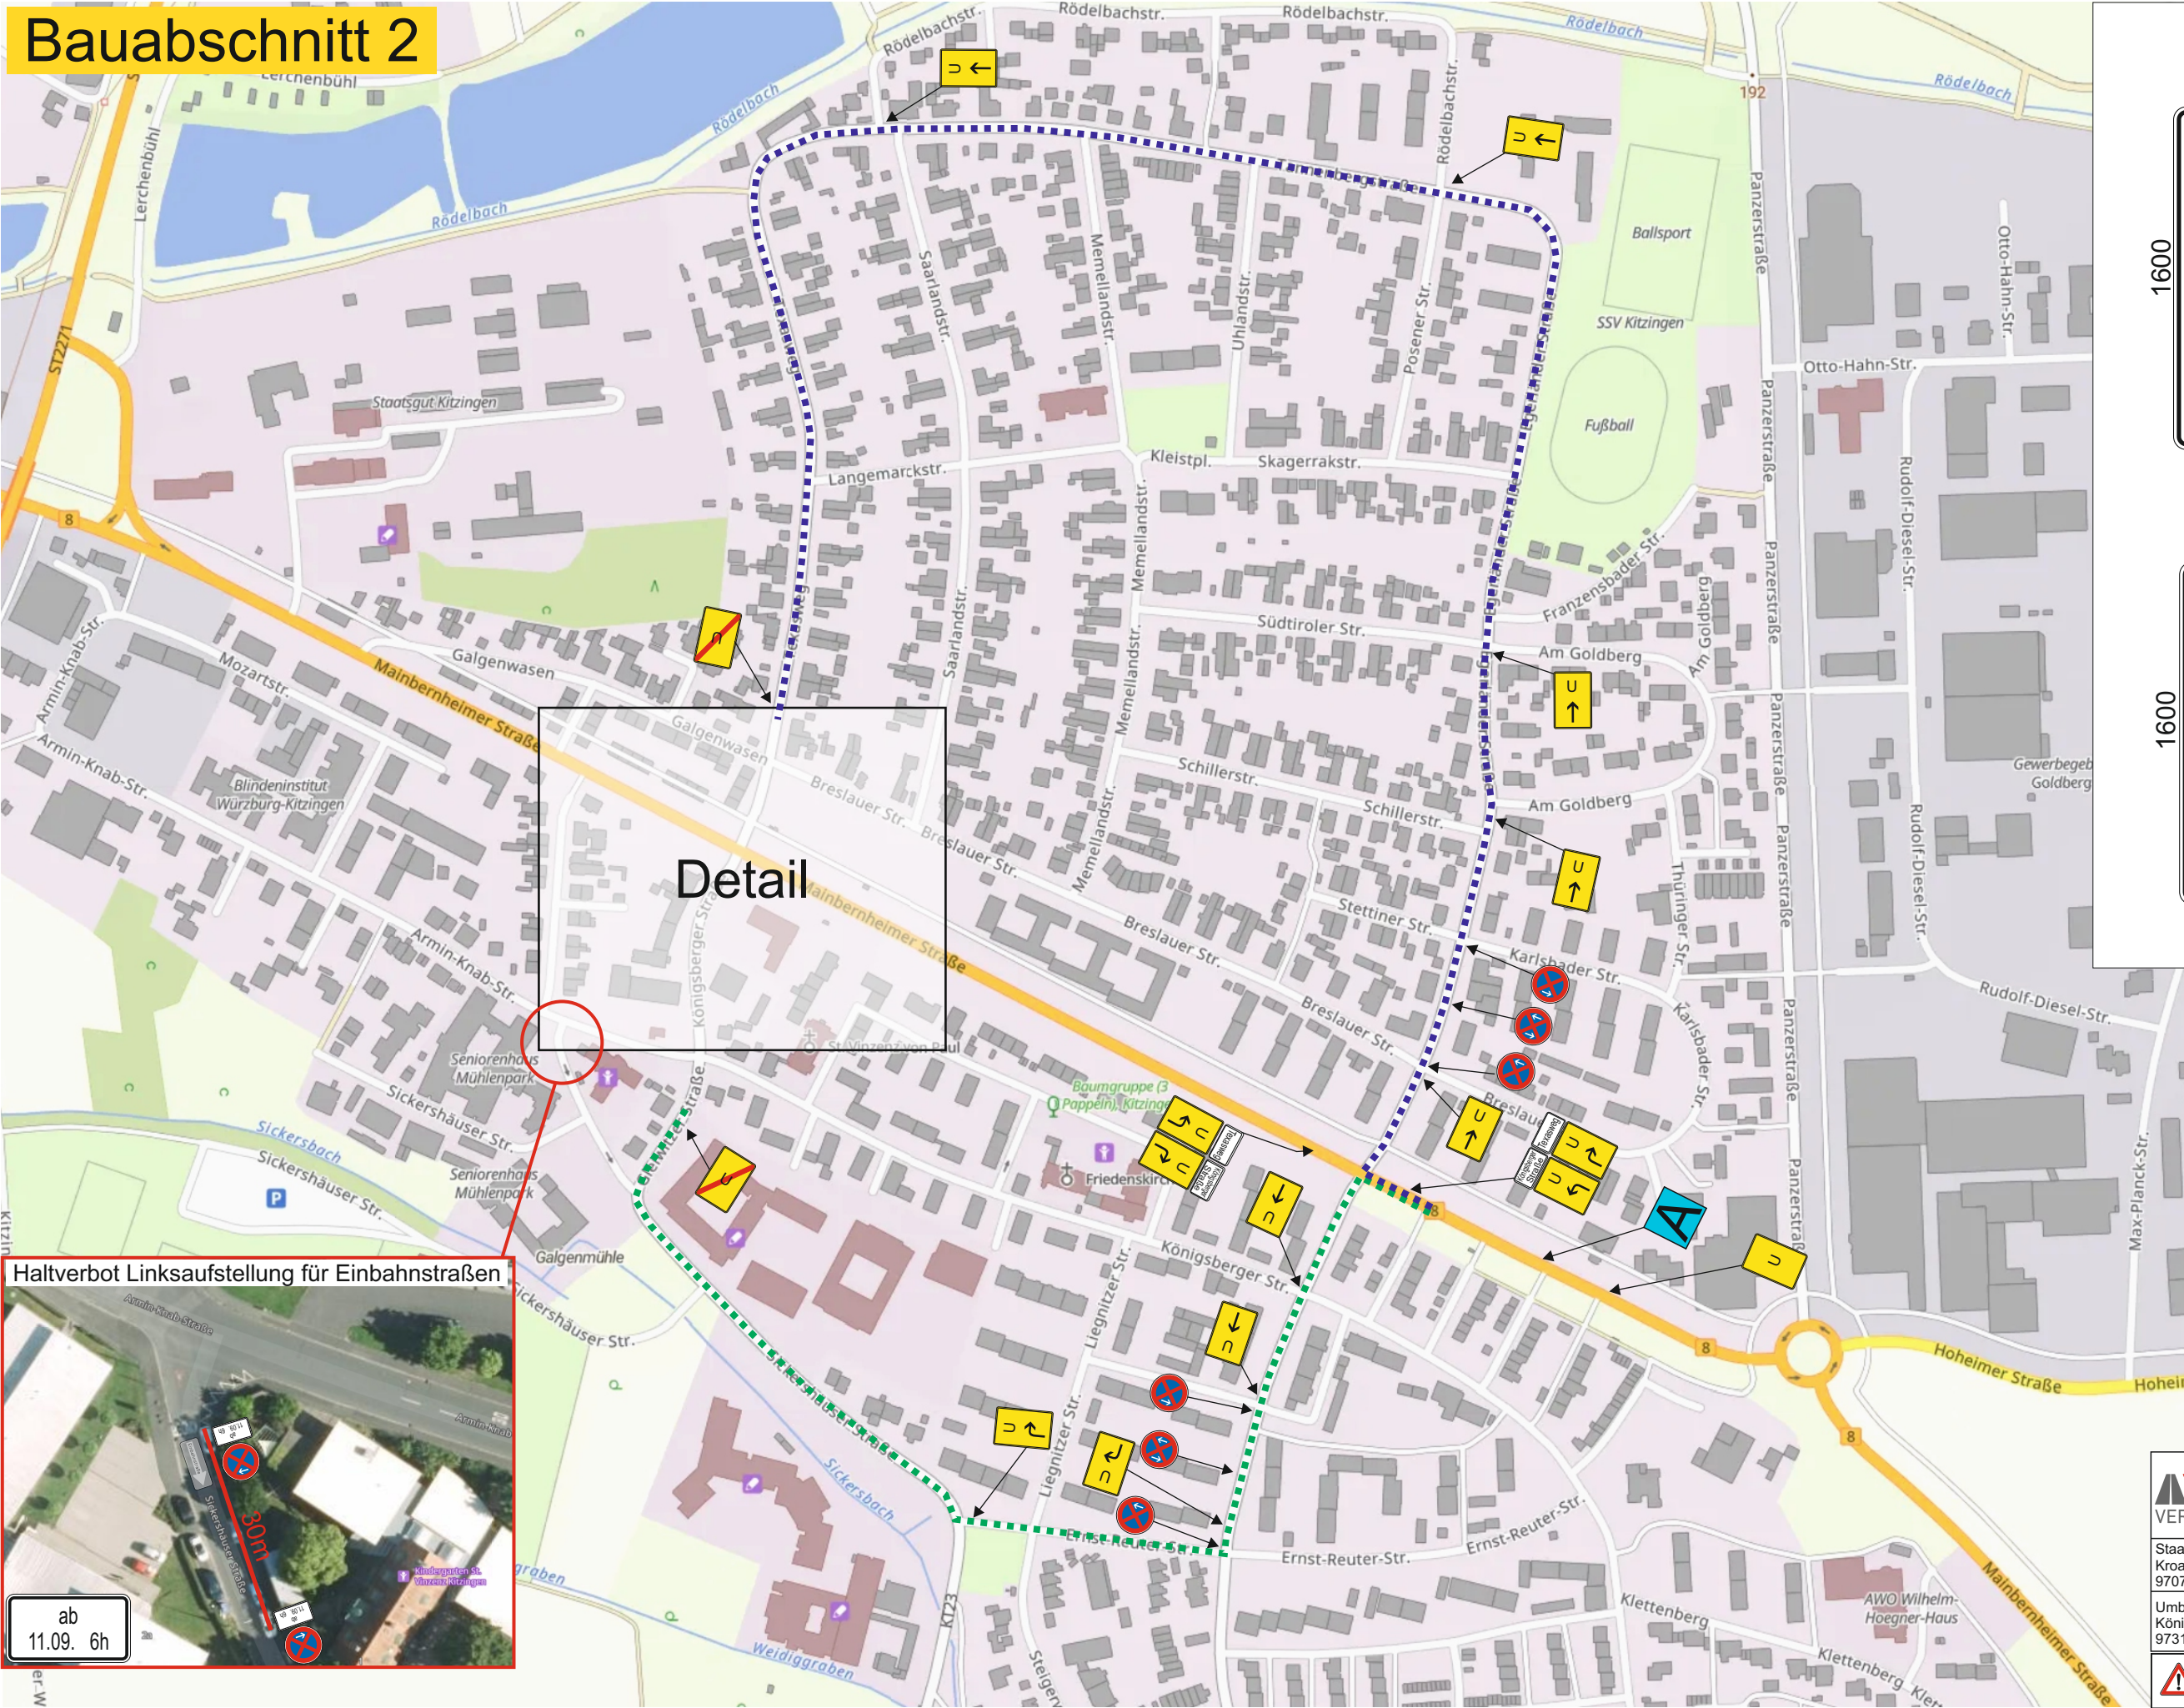